駒ヶ根市文化会館大ホール舞台平面図
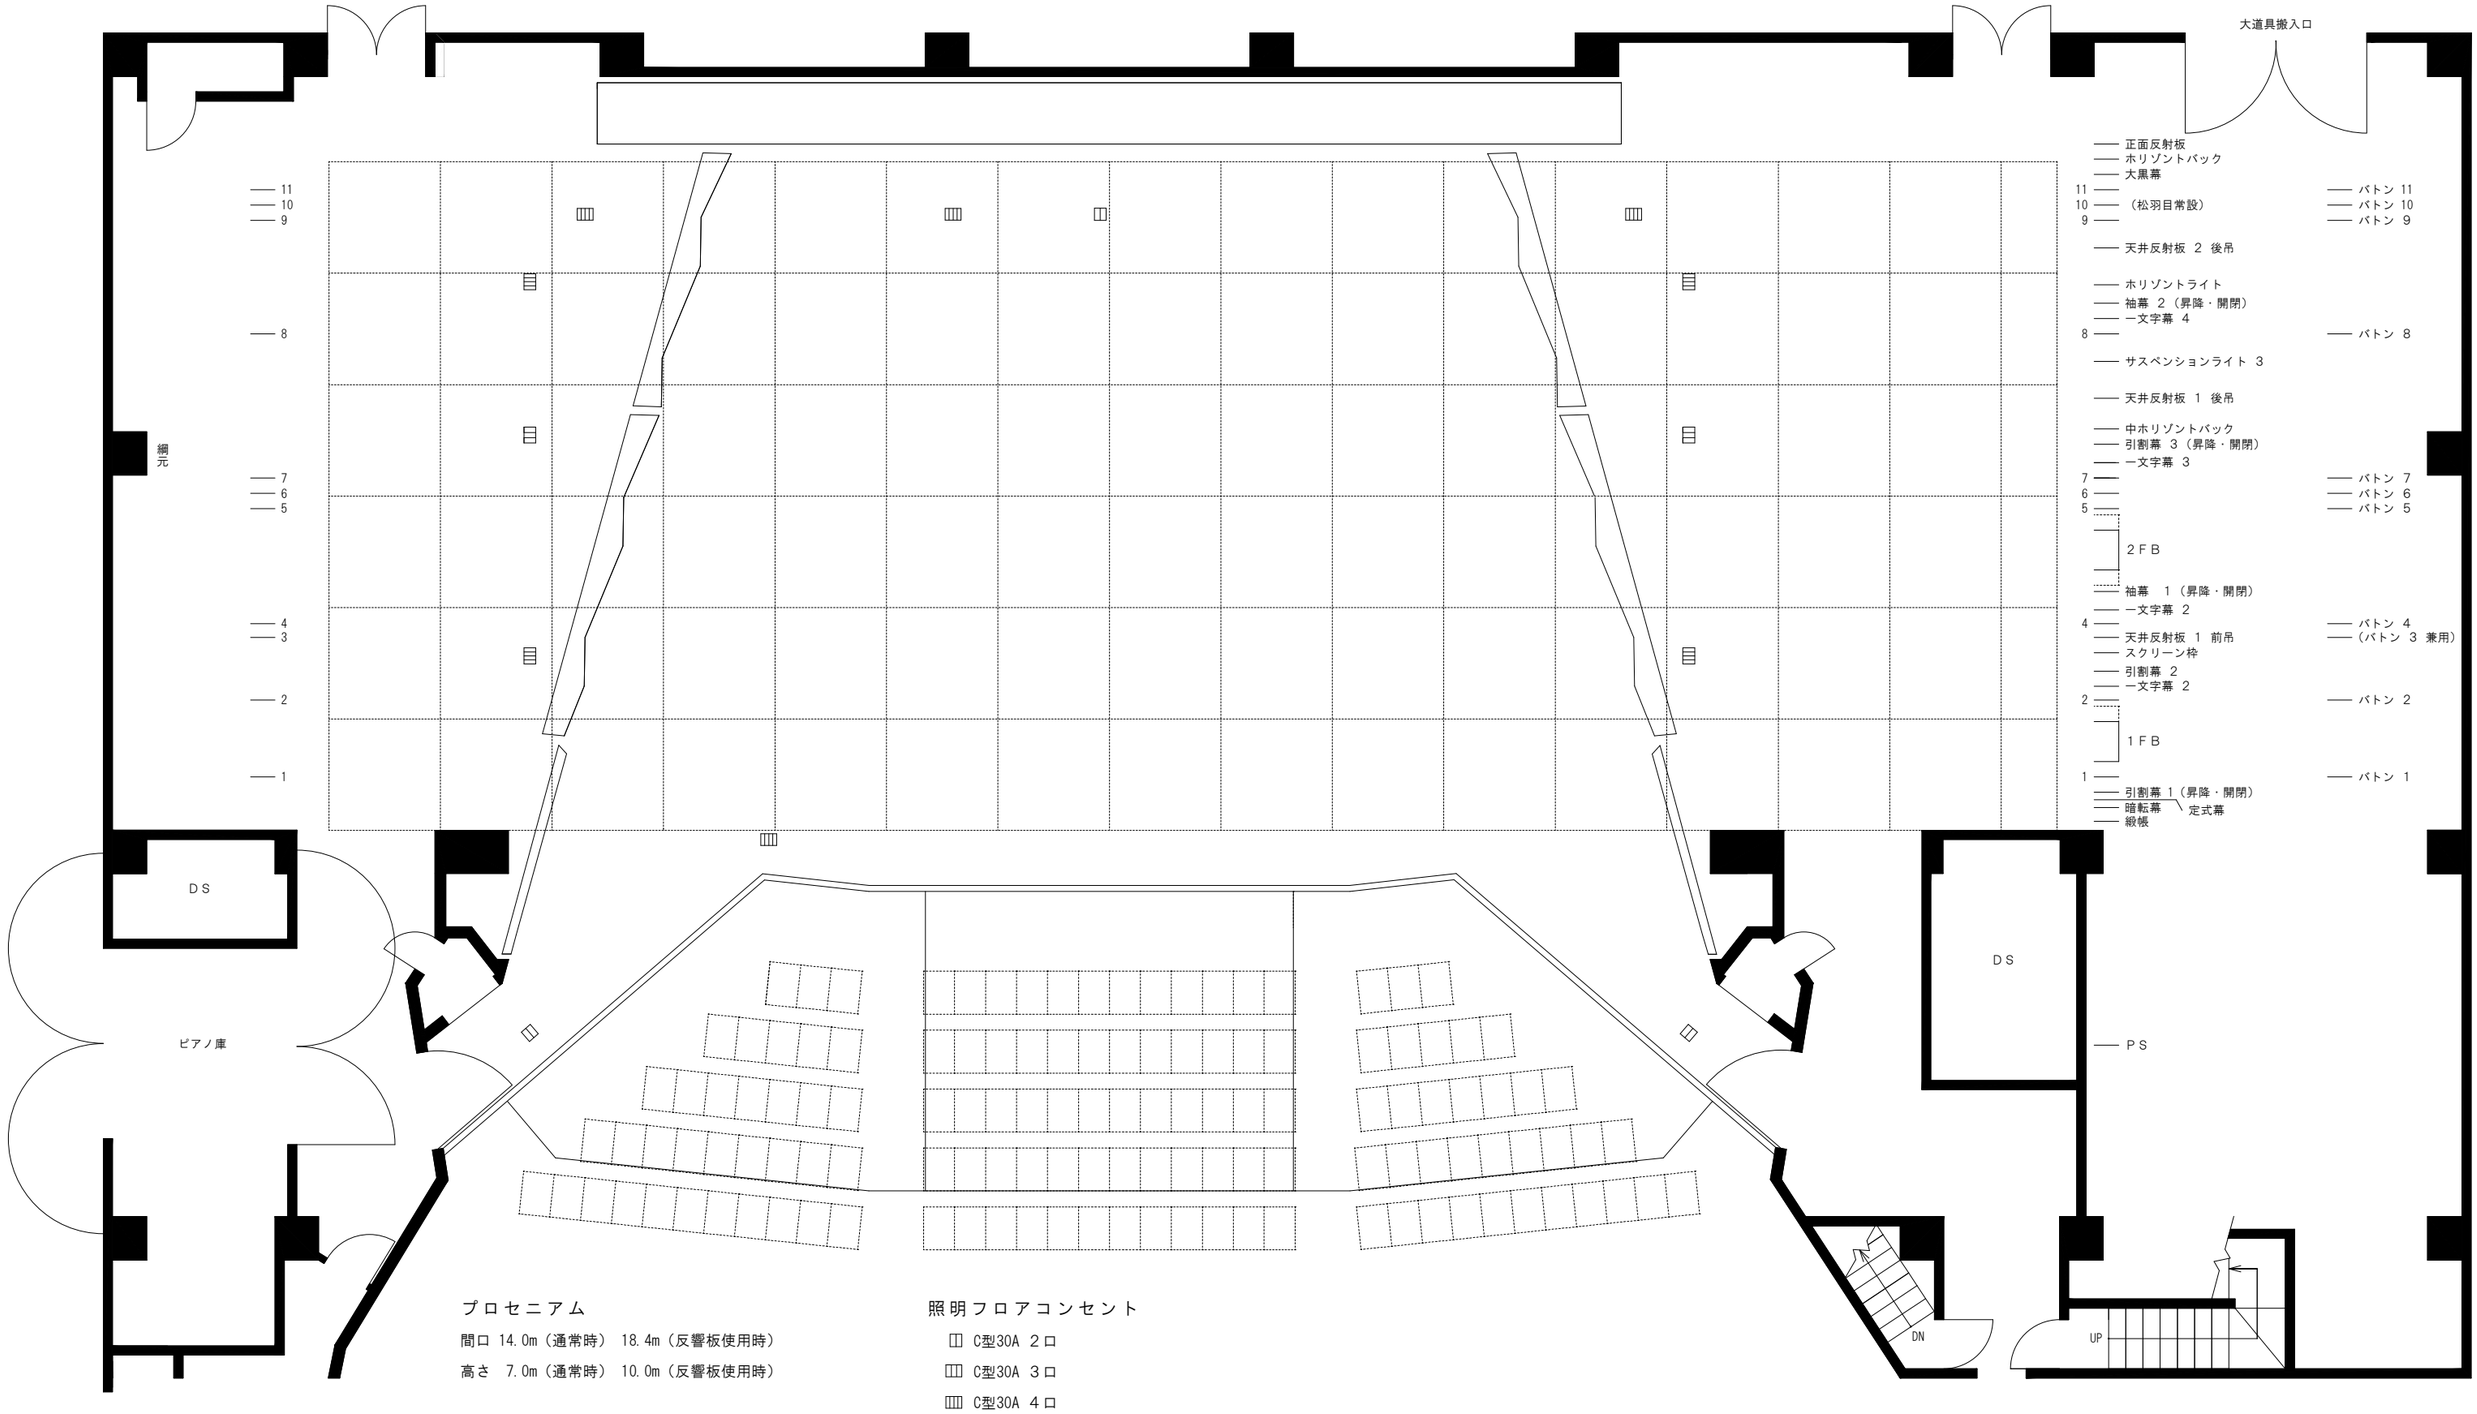
縮尺 1/100　　方眼１目盛 1818mm（１間）